Name of work:- Improvemt and maintanance of culverts at BHEL MINI colony surrounding area in ward NO'- 73 Shetty halli sub-Div.

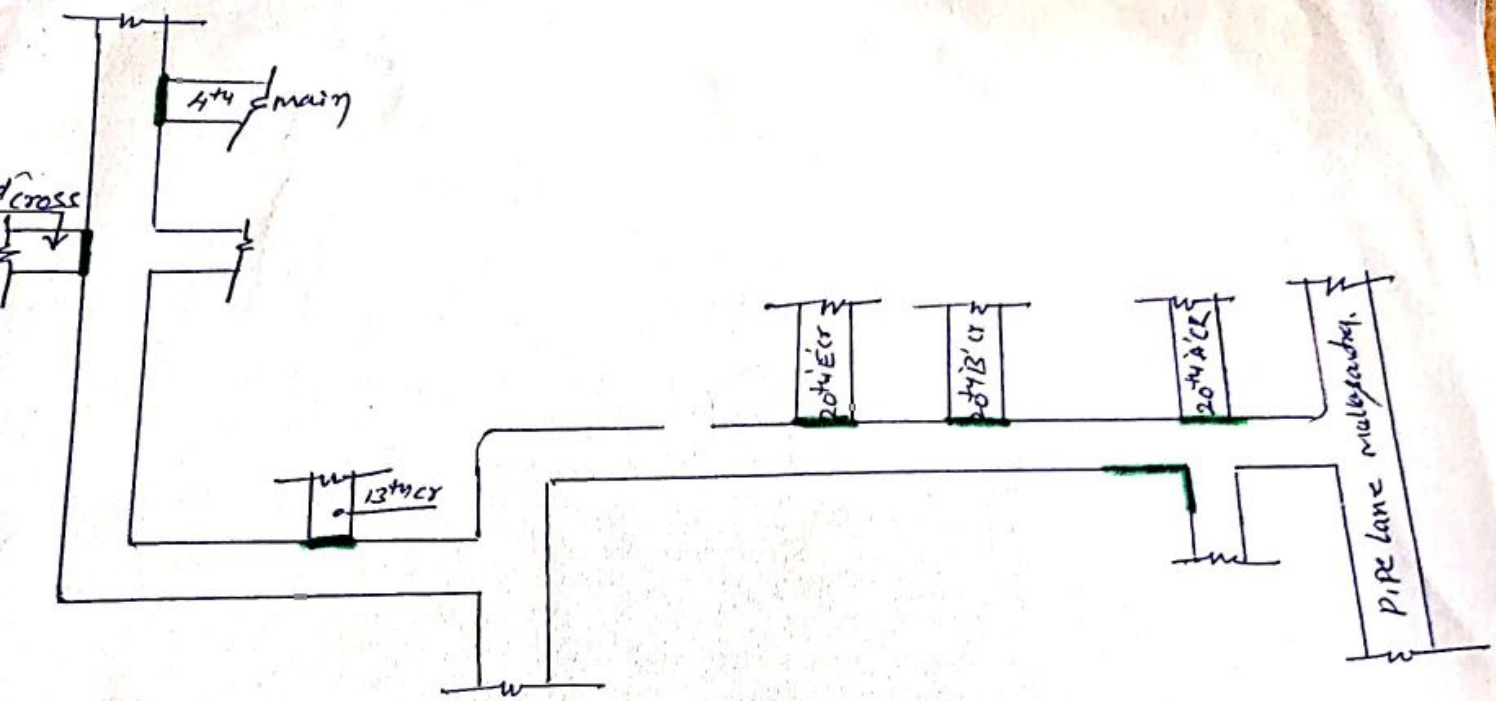

Sketch

ಸಹಾಯಕ ಕಾರ್ಯಪಾಲಕ ಅಭಯಂತರರು
ಶೆಟ್ಟಿಹಳ್ಳಿ ಉಪವಿಭಾಗ, ದಾಸರಹಳ್ಳಿ ವಲಯ
ಬೃಹತ್ ಬೆಂಗಳೂರು ಮಹಾನಗರ ಪಾಲಿಕೆ
ಎಸ್.ಎಂ. ರಸ್ತೆ, ರವೀಂದ್ರನಗರ, ಬೆಂಗಳೂರು.

Scanned by CamScanner